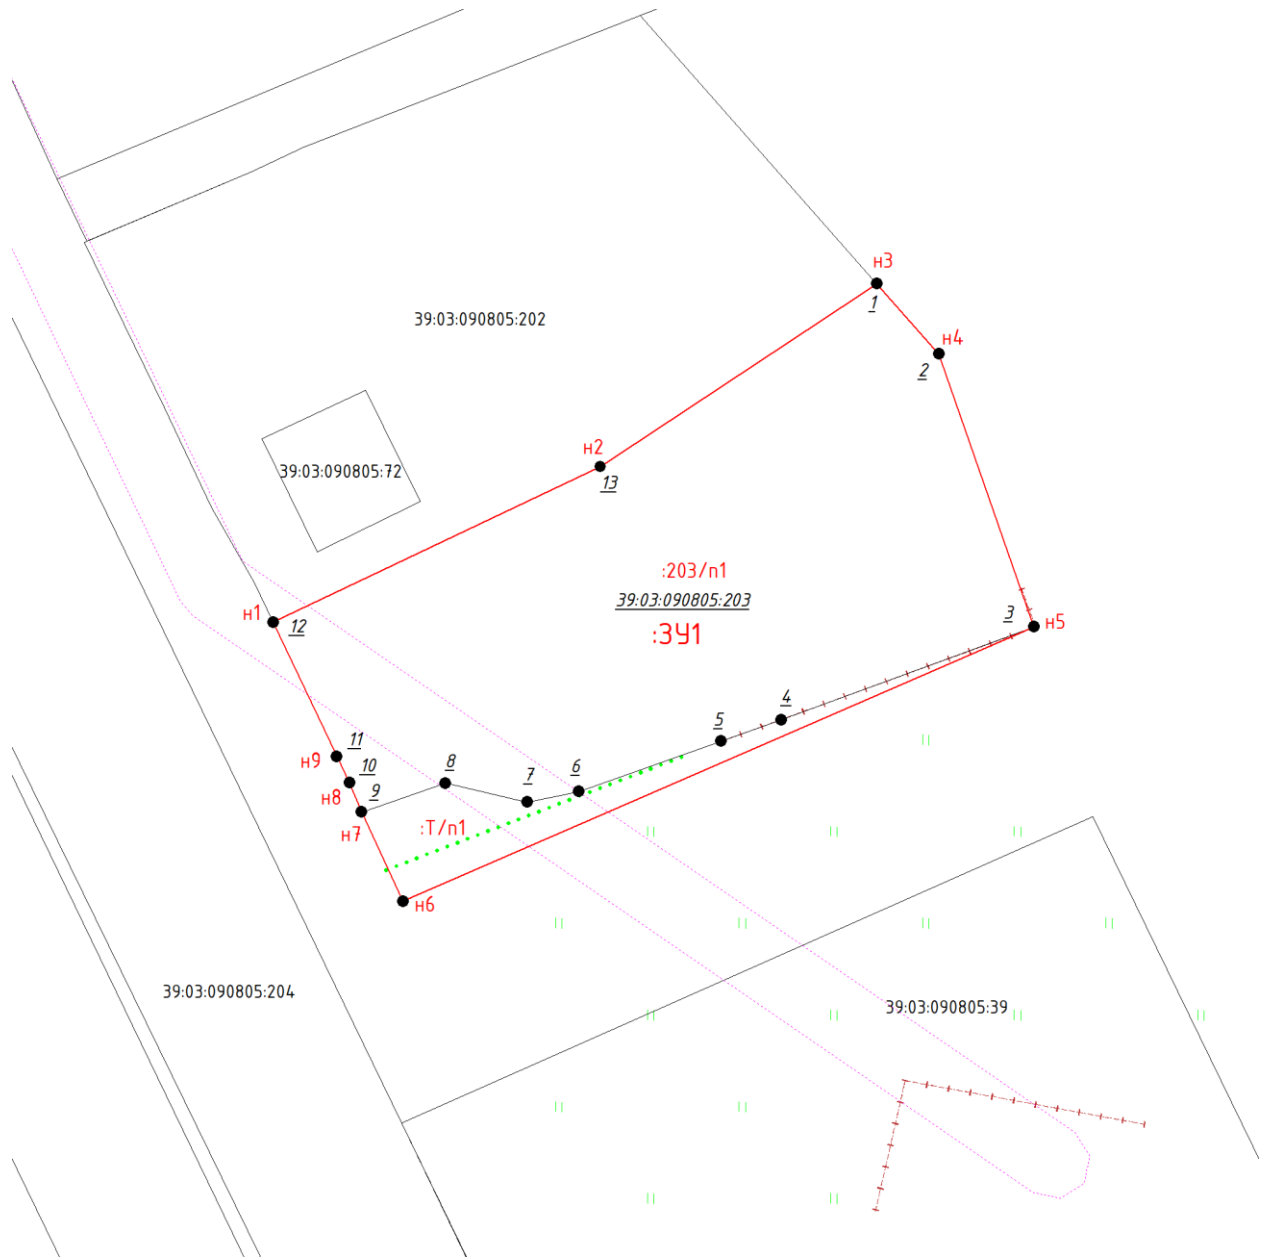

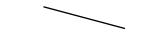



# Схема расположения земельного участка



Масштаб 1:500

Условные обозначения:

	- граница уточняемого земельного участка
	- земельные участки, учтенные в ГКН
<b>:73</b>	- кадастровый номер учтенного земельного участка
<b>:3У1</b>	- надпись номера вновь образованного земельного участка
	- граница кадастрового квартала и его кадастровый номер