


Схема расположения земельного участка

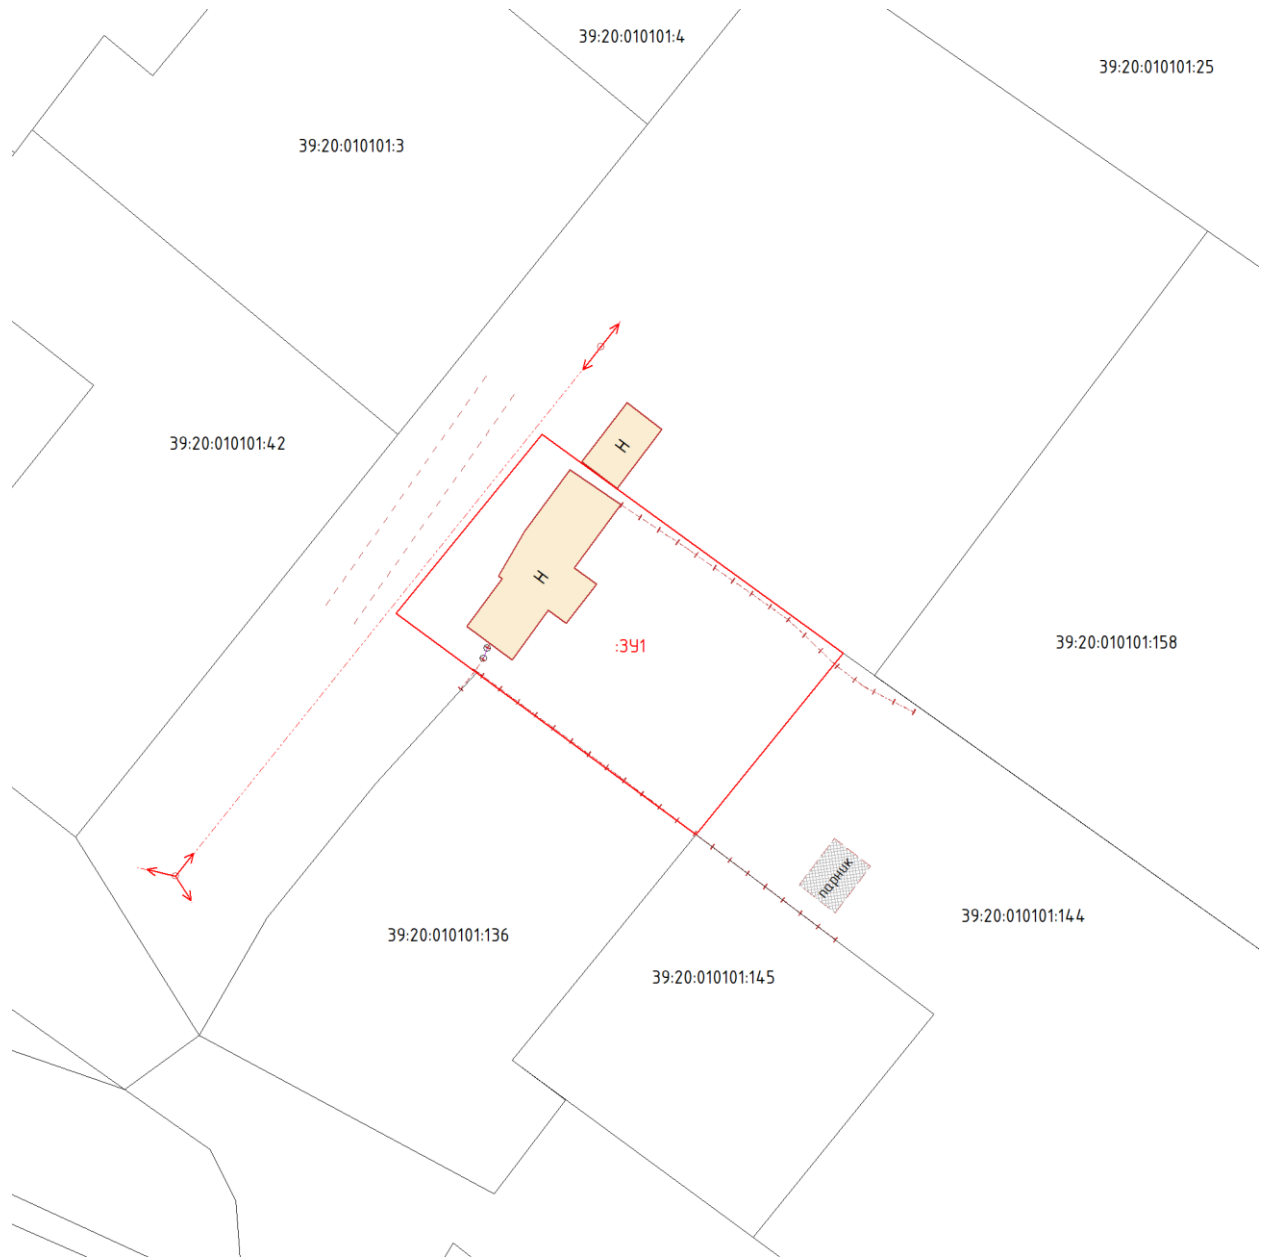

Масштаб 1:500

Условные обозначения:

	- граница уточняемого земельного участка
	- земельные участки, учтенные в ГКН
:73	- кадастровый номер учтенного земельного участка
:3У1	- надпись номера вновь образованного земельного участка
:020101	- граница кадастрового квартала и его кадастровый номер